
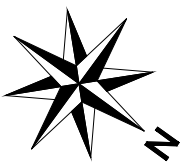


# VANDERSTICHELENSTRAAT

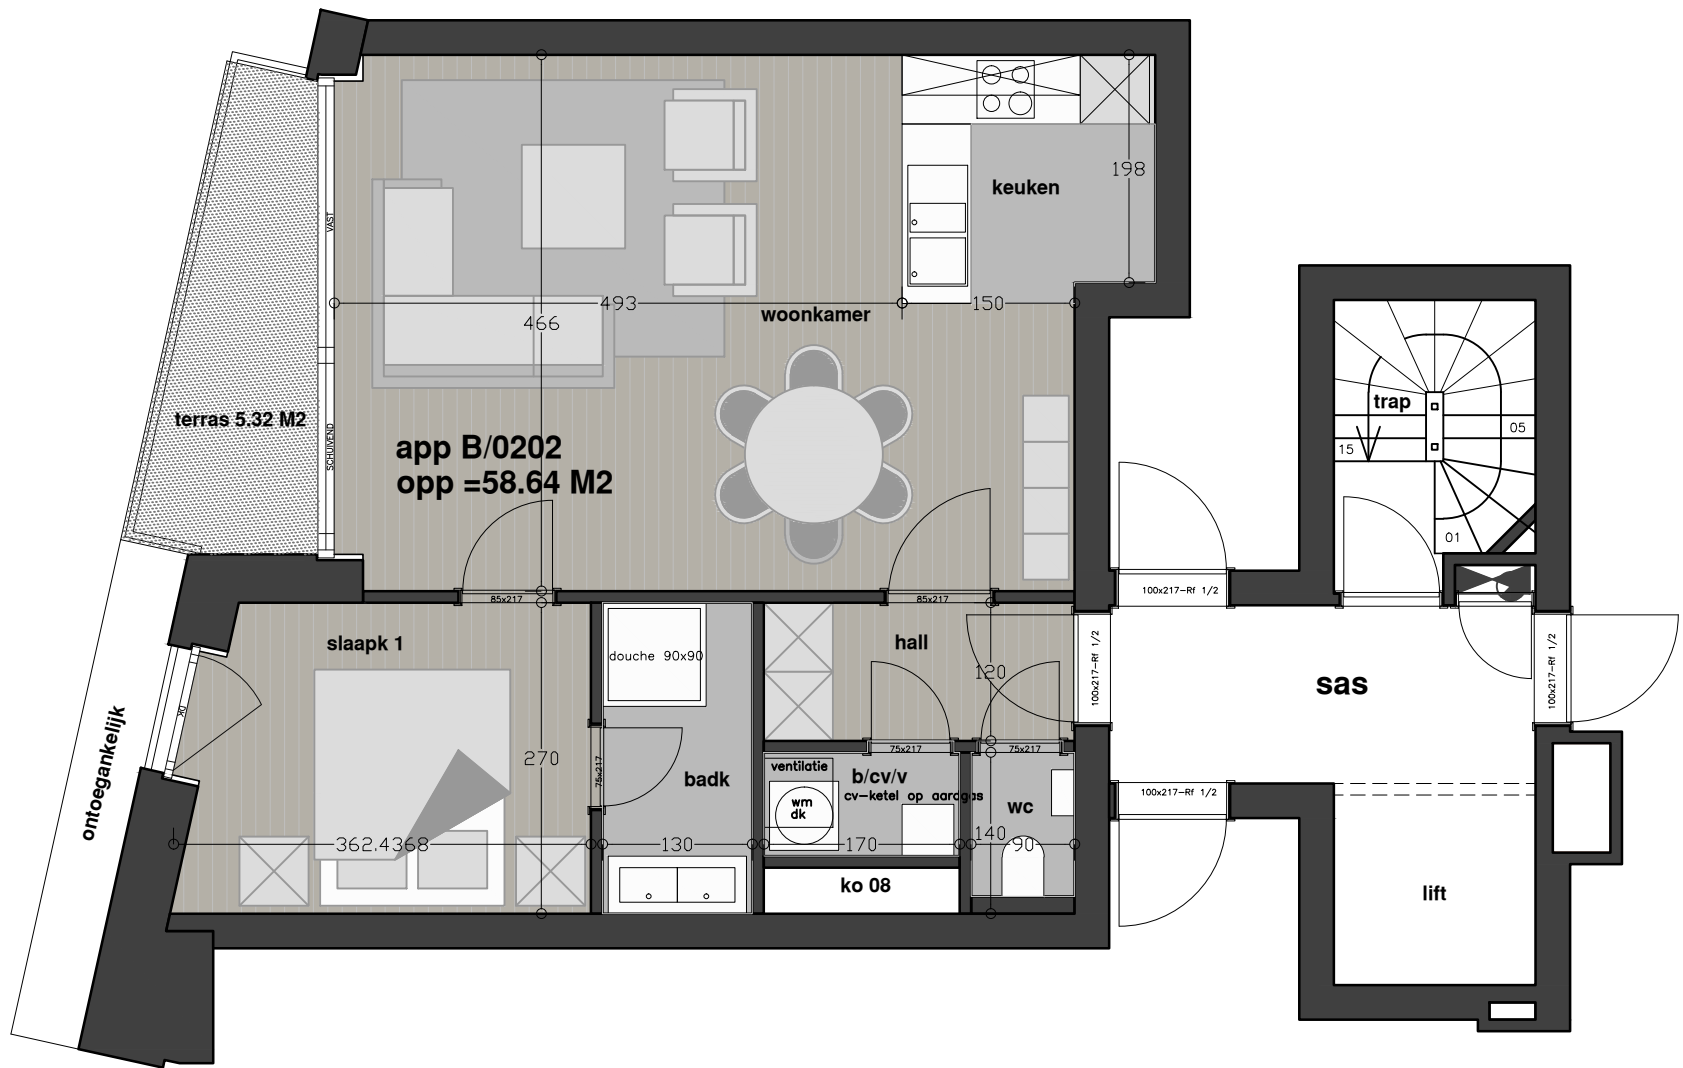

ARCHITEKTEN  
BURO

www.architektenburo.be  
Architektenburo Wim Baekelandt bvba  
Kalvekeetdijk 147 8300 Knokke-Heist  
tel. 050/552715 gsm. 0486/957619

bouwheer  
SABIJAC BOUWTEAM NV  
Dhr Johan JACXSENS

Westkapellesteenweg 10  
8340 Damme-Oostkerke  
gsm. 050/605487 e-mail. : johan@jacxsens.be

RESIDENTIE SEAGULL

NIEUWBOUW APPARTEMENTS-GEBOUW  
na afbraak bestaande toestand

WESTSTRAAT 9-11-13 / VANDERSTICHELENSTRAAT 36-38-40  
8370 BLANKENBERGE

Dossier : 11399 JAC

plan : B/0202 - tweede verdieping

Plannen onder voorbehoud stabiliteitsstudie en studies technieken. Meubels louter ter illustratie.  
Dit plan is eigendom van Architect Wim Baekelandt. Overmaken aan derden zonder schriftelijke toestemming wordt rechtelijk vervolgd.

opp. appartement : 58.64 m<sup>2</sup>  
opp. terras voorgevel : 5.32 m<sup>2</sup>  
opp. terras achtergevel : .

versie 01 : 23/07/2017  
versie 02 :  
versie 03 :  
versie 04 :